



Câmara Municipal de Juquiá

Comprovante de Protocolo

Número do Protocolo 2025465

Ementa PROJETO DE LEI Nº 44/2025 - DENOMINA RUAS DO BAIRRO IPORANGA E DÁ OUTRAS PROVIDÊNCIAS

Autor Cícero Cirilo dos Santos

Matéria Projeto de Lei 44/2025

Documento protocolado por **Alef Lopes** em **24/09/2025 14:43:41**

Juquiá, 23 de setembro de 2025.

MENSAGEM Nº 44/2025

Prezado Senhor,

Submeto à apreciação de Vossa Excelência e desta Casa Legislativa o Projeto de Lei nº 44/2025, que dispôs sobre a denominação de ruas do Bairro Iporanga, neste Município.

A aprovação do referido projeto visa denominar os logradouros públicos em homenagem as pessoas de notável relevância na sociedade juquiaense, bem como para a regularização cadastral administrativa e urbanística do bairro.

Diante do exposto, solicitamos a apreciação e aprovação deste projeto por esta Egrégia Casa Legislativa.

Atenciosamente,



CICERO CIRILO DOS SANTOS

Prefeito Municipal

A V. Exa.

JOSÉ ANTONIO FREIRE

Presidente da Câmara Municipal

Juquiá/SP



PROJETO DE LEI Nº 44, DE 23 DE SETEMBRO DE 2025.

DENOMINA RUAS DO BAIRRO IPORANGA E DÁ OUTRAS PROVIDÊNCIAS.

CICERO CIRILO DOS SANTOS, Prefeito Municipal de Juquiá, Estado de São Paulo, usando das atribuições que lhe são conferidas por Lei, FAZ SABER que a Câmara Municipal de Juquiá aprovou e será sancionada e promulgada a seguinte Lei:

Art. 1º O logradouros públicos localizados no Bairro Iporanga, neste Município, terão as seguintes denominações:

a) “Rua Um”, passará a denomina-se de “**Rua Vereador Jessé de Almeida**”.

DESCRIÇÃO PERIMÉTRICA DA RUA VEREADOR JESSÉ DE ALMEIDA-BAIRRO IPORANGA- JUQUIÁ/SP

ÁREA TOTAL: 4.221,89 m²

*A descrição perimétrica tem início no ponto 01, segue com azimuth **254°03'17"** e distância de **11,65** metros até o ponto 02; deste, segue com azimuth **238°10'00"** e distância de **17,39** metros até o ponto 03; em seguida, com azimuth **253°03'53"** e distância de **18,60** metros até o ponto 04; continua com azimuth **268°58'59"** e distância de **77,39** metros até o ponto 05; segue com azimuth **275°12'37"** e distância de **72,44** metros até o ponto 06; com azimuth **275°48'56"** e distância de **20,07** metros até o ponto 07; depois, com azimuth **281°22'07"** e distância de **49,33** metros até o ponto 08; segue com azimuth **270°47'47"** e distância de **32,75** metros até o ponto 09; com azimuth **285°58'57"** e distância de **23,21** metros até o ponto 10; continua com azimuth **286°02'17"** e distância de **20,08** metros até o ponto 11; em seguida, com azimuth **303°21'37"** e distância de **28,46** metros até o ponto 12; segue com azimuth **337°49'05"** e distância de **26,83** metros até o*

ponto 13; depois, com azimute **344°52'34"** e distância de **26,89** metros até o ponto 14; segue em azimute **322°24'56"** e distância de **13,76** metros até o ponto 15; continua com azimute **286°54'14"** e distância de **33,67** metros até o ponto 16; depois, com azimute **289°07'02"** e distância de **18,25** metros até o ponto 17; segue com azimute **292°50'20"** e distância de **8,21** metros até o ponto 18; com azimute **303°34'01"** e distância de **8,28** metros até o ponto 19; segue com azimute **304°37'10"** e distância de **25,95** metros até o ponto 20; em seguida, com azimute **311°53'04"** e distância de **19,23** metros até o ponto 21; com azimute **307°13'47"** e distância de **52,98** metros até o ponto 22; por fim, com azimute **313°22'29"** e distância de **15,04** metros até o ponto 23, ponto final da descrição deste perímetro.

b) "Rua Dois", passará a denomina-se de "**Rua Francisco Vitoriano Magalhães**".

DESCRIÇÃO PERIMÉTRICA DA RUA FRANCISCO VITORIANO MAGALHÃES –BAIRRO IPORANGA- JUQUIÁ/SP

ÁREATOTAL: 765,22 m²

A descrição perimétrica tem início no ponto 01, segue com azimute **197°19'04"** e distância de **12,82** metros até o ponto 02; deste, segue com azimute **203°24'01"** e distância de **15,78** metros até o ponto 03; em seguida, com azimute **202°34'45"** e distância de **12,77** metros até o ponto 04; continua com azimute **193°27'55"** e distância de **7,32** metros até o ponto 05; segue com azimute **181°07'24"** e distância de **20,47** metros até o ponto 06; com azimute **173°59'59"** e distância de **20,70** metros até o ponto 07; depois, com azimute **183°01'49"** e distância de **34,86** metros até o ponto 08; por fim, com azimute **201°37'38"** e distância de **28,82** metros até o ponto 09, ponto final da descrição deste perímetro.

c) "Rua Tres", passará a denomina-se de "**Rua Francisco Barroso de Almeida**".

DESCRIÇÃO PERIMÉTRICA DA RUA FRANCISCO BARROSO DE ALMEIDA –BAIRRO IPORANGA- JUQUIÁ/SP

ÁREA TOTAL: 1.081,36 m²

*A descrição perimétrica tem início no ponto 01, segue com azimute **196°34'45"** e distância de **64,12** metros até o ponto 02; deste, segue com azimute **202°13'37"** e distância de **25,50** metros até o ponto 03; em seguida, com azimute **207°33'34"** e distância de **12,25** metros até o ponto 04; continua com azimute **210°25'41"** e distância de **20,88** metros até o ponto 05; segue com azimute **213°30'56"** e distância de **10,13** metros até o ponto 06; com azimute **208°30'39"** e distância de **10,28** metros até o ponto 07; depois, com azimute **201°59'38"** e distância de **8,57** metros até o ponto 08; segue com azimute **187°46'42"** e distância de **18,31** metros até o ponto 09; por fim, com azimute **199°22'12"** e distância de **9,28** metros até o ponto 10, ponto final da descrição deste perímetro.*

d) "Rua Quatro", passará a denomina-se de "**Rua Adrelina Ferreira de Moura**".

DESCRIÇÃO PERIMÉTRICA DA RUA ADRELINA FERREIRA DE MOURA - BAIRRO IPORANGA- JUQUIÁ/SP

ÁREA TOTAL: 301,29 m²

*A descrição perimétrica tem início no ponto 01, segue com azimute **47°35'25"** e distância de **38,08** metros até o ponto 02; deste, segue com azimute **46°29'39"** e distância de **36,10** metros até o ponto 03, ponto final da descrição deste perímetro.*

e) “Rua Cinco”, passará a denomina-se de “**Rua Valdomiro da Silva**”.

DESCRIÇÃO PERIMÉTRICA DA RUA WALDOMIRO SILVA – BAIRRO IPORANGA - JUQUIÁ/SP

ÁREA TOTAL: 1.096,27 m²

*A descrição perimétrica tem início no ponto 01, segue com azimuth **11°34'41"** e distância de **11,15** metros até o ponto 02; deste, segue com azimuth **345°29'08"** e distância de **7,42** metros até o ponto 03; em seguida, com azimuth **297°50'45"** e distância de **82,71** metros até o ponto 04; continua com azimuth **298°41'47"** e distância de **75,72** metros até o ponto 05; segue com azimuth **284°35'26"** e distância de **5,07** metros até o ponto 06; com azimuth **272°22'10"** e distância de **7,43** metros até o ponto 07; depois, com azimuth **252°48'02"** e distância de **7,65** metros até o ponto 08; segue com azimuth **235°25'15"** e distância de **8,19** metros até o ponto 09; com azimuth **223°58'57"** e distância de **9** metros até o ponto 10; por fim, com azimuth **220°18'17"** e distância de **55,19** metros até o ponto 11, ponto final da descrição deste perímetro.*

Art. 3º Fica o Executivo Municipal autorizado a confeccionar as placas indicativas das ruas expostas nesta lei.

Art. 4º Esta Lei entra em vigor na data de sua publicação, revogadas as disposições em contrário.

Prefeitura Municipal de Juquiá, 23 de setembro de 2025.



CICERO CIRILO DOS SANTOS
Prefeito Municipal



Prefeitura Municipal de Juquiá

ESTADO DE SÃO PAULO

RUA MOHAMAD SAID HEDJAZI, N.º 42, BAIRRO FLORESTA, CEP: 11.800-000

FONE/FAX: (13) 3844-6111 Ramal: 254/258/213

De: Tributação

Para: Secretaria Municipal de Planejamento e Obras

Assunto: Denominação de ruas Bairro Iporanga

7

Em resposta ao solicitado pelo Secretário Municipal de Planejamento e Obras, venho através deste informar que, para as ruas do Bairro Iporanga não existe denominação em Lei específica.

Sendo o que tinha a informar, permaneço à disposição para qualquer esclarecimento que se fizer necessário.

Juquiá, 21 de agosto de 2025.


ALEXANDRA DE JESUS MUNIZ

Chefe de Divisão de Tributação
e Fiscalização Tributária


29/08/2025

MEMORIAL DESCRITIVO

ASSUNTO: DESCRIÇÃO PERIMÉTRICA DE RUAS DO BAIRRO IPORANGA

LOCAL: RUA VEREADOR JESSÉ DE ALMEIDA - BAIRRO IPORANGA - JUQUIÁ/SP

ÁREA TOTAL: 4.221,89 m²

A descrição perimétrica tem início no ponto 01, segue com azimuth **254°03'17"** e distância de **11,65** metros até o ponto 02; deste, segue com azimuth **238°10'00"** e distância de **17,39** metros até o ponto 03; em seguida, com azimuth **253°03'53"** e distância de **18,60** metros até o ponto 04; continua com azimuth **268°58'59"** e distância de **77,39** metros até o ponto 05; segue com azimuth **275°12'37"** e distância de **72,44** metros até o ponto 06; com azimuth **275°48'56"** e distância de **20,07** metros até o ponto 07; depois, com azimuth **281°22'07"** e distância de **49,33** metros até o ponto 08; segue com azimuth **270°47'47"** e distância de **32,75** metros até o ponto 09; com azimuth **285°58'57"** e distância de **23,21** metros até o ponto 10; continua com azimuth **286°02'17"** e distância de **20,08** metros até o ponto 11; em seguida, com azimuth **303°21'37"** e distância de **28,46** metros até o ponto 12; segue com azimuth **337°49'05"** e distância de **26,83** metros até o ponto 13; depois, com azimuth **344°52'34"** e distância de **26,89** metros até o ponto 14; segue em azimuth **322°24'56"** e distância de **13,76** metros até o ponto 15; continua com azimuth **286°54'14"** e distância de **33,67** metros até o ponto 16; depois, com azimuth **289°07'02"** e distância de **18,25** metros até o ponto 17; segue com azimuth **292°50'20"** e distância de **8,21** metros até o ponto 18; com azimuth **303°34'01"** e distância de **8,28** metros até o ponto 19; segue com azimuth **304°37'10"** e distância de **25,95** metros até o ponto 20; em seguida, com azimuth **311°53'04"** e distância de **19,23** metros até o ponto 21; com azimuth **307°13'47"** e distância de **52,98** metros até o ponto 22; por fim, com azimuth **313°22'29"** e distância de **15,04** metros até o ponto 23, ponto final da descrição deste perímetro.

Juquiá, 29 de Julho de 2025.



Walquiria Lopes Amaral

Eng. Civil – CREA 5070689039

MEMORIAL DESCRITIVO

ASSUNTO: DESCRIÇÃO PERIMÉTRICA DE RUAS DO BAIRRO IPORANGA

LOCAL: RUA FRANCISCO VITORIANO MAGALHÃES - BAIRRO IPORANGA - JUQUIÁ/SP

ÁREA TOTAL: 765,22 m²

A descrição perimétrica tem início no ponto 01, segue com azimute **197°19'04"** e distância de **12,82** metros até o ponto 02; deste, segue com azimute **203°24'01"** e distância de **15,78** metros até o ponto 03; em seguida, com azimute **202°34'45"** e distância de **12,77** metros até o ponto 04; continua com azimute **193°27'55"** e distância de **7,32** metros até o ponto 05; segue com azimute **181°07'24"** e distância de **20,47** metros até o ponto 06; com azimute **173°59'59"** e distância de **20,70** metros até o ponto 07; depois, com azimute **183°01'49"** e distância de **34,86** metros até o ponto 08; por fim, com azimute **201°37'38"** e distância de **28,82** metros até o ponto 09, ponto final da descrição deste perímetro.

Juquiá, 30 de Julho de 2025.



Walquiria Lopes Amaral

Eng. Civil – CREA 5070689039

MEMORIAL DESCRITIVO

ASSUNTO: DESCRIÇÃO PERIMÉTRICA DE RUAS DO BAIRRO IPORANGA

LOCAL: RUA FRANCISCO BARROSO DE ALMEIDA - BAIRRO IPORANGA - JUQUIÁ/SP

ÁREA TOTAL: 1.081,36 m²

A descrição perimétrica tem início no ponto 01, segue com azimute **196°34'45"** e distância de **64,12** metros até o ponto 02; deste, segue com azimute **202°13'37"** e distância de **25,50** metros até o ponto 03; em seguida, com azimute **207°33'34"** e distância de **12,25** metros até o ponto 04; continua com azimute **210°25'41"** e distância de **20,88** metros até o ponto 05; segue com azimute **213°30'56"** e distância de **10,13** metros até o ponto 06; com azimute **208°30'39"** e distância de **10,28** metros até o ponto 07; depois, com azimute **201°59'38"** e distância de **8,57** metros até o ponto 08; segue com azimute **187°46'42"** e distância de **18,31** metros até o ponto 09; por fim, com azimute **199°22'12"** e distância de **9,28** metros até o ponto 10, ponto final da descrição deste perímetro.

Juquiá, 30 de Julho de 2025.



Walquiria Lopes Amaral

Eng. Civil – CREA 5070689039

MEMORIAL DESCRITIVO

ASSUNTO: DESCRIÇÃO PERIMÉTRICA DE RUAS DO BAIRRO IPORANGA

LOCAL: RUA ADRELINA FERREIRA DE MOURA - BAIRRO IPORANGA - JUQUIÁ/SP

ÁREA TOTAL: 301,29 m²

A descrição perimétrica tem início no ponto 01, segue com azimuth **47°35'25"** e distância de **38,08** metros até o ponto 02; deste, segue com azimuth **46°29'39"** e distância de **36,10** metros até o ponto 03, ponto final da descrição deste perímetro.

Juquiá, 30 de Julho de 2025.



Walquiria Lopes Amaral

Eng. Civil – CREA 5070689039

MEMORIAL DESCRITIVO

ASSUNTO: DESCRIÇÃO PERIMÉTRICA DE RUAS DO BAIRRO IPORANGA

LOCAL: RUA WALDOMIRO SILVA - BAIRRO IPORANGA - JUQUIÁ/SP

ÁREA TOTAL: 1.096,27 m²

A descrição perimétrica tem início no ponto 01, segue com azimuth **11°34'41"** e distância de **11,15** metros até o ponto 02; deste, segue com azimuth **345°29'08"** e distância de **7,42** metros até o ponto 03; em seguida, com azimuth **297°50'45"** e distância de **82,71** metros até o ponto 04; continua com azimuth **298°41'47"** e distância de **75,72** metros até o ponto 05; segue com azimuth **284°35'26"** e distância de **5,07** metros até o ponto 06; com azimuth **272°22'10"** e distância de **7,43** metros até o ponto 07; depois, com azimuth **252°48'02"** e distância de **7,65** metros até o ponto 08; segue com azimuth **235°25'15"** e distância de **8,19** metros até o ponto 09; com azimuth **223°58'57"** e distância de **9** metros até o ponto 10; por fim, com azimuth **220°18'17"** e distância de **55,19** metros até o ponto 11, ponto final da descrição deste perímetro.

Juquiá, 30 de Julho de 2025.



Walquiria Lopes Amaral

Eng. Civil – CREA 5070689039

ANEXO I – HISTÓRICO DO HOMENAGEADO

NOME: **WALDOMIRO SILVA**

Histórico:

O Sr. Waldomiro Silva chegou ao bairro Ipiranga, em Juquiá, no ano de 1961, quando passou a residir no complexo da CBA – Iporanga.


Homem simples, mas de grande valor, destacou-se pela dedicação ao trabalho e pelo espírito comunitário. Foi uma das figuras importantes para o desenvolvimento do bairro Ipiranga, sempre pronto a ajudar os vizinhos e amigos.

Conhecido por sua experiência na agricultura, especialmente no cultivo da mandioca, contribuiu com pequenos produtores e fazendeiros locais. Também foi referência no apoio à comunidade na criação de galinhas e porcos, atividades que ajudaram diversas famílias a garantir o sustento.

Além disso, prestava auxílio em serviços coletivos, como roçadas e construção de cercas, tornando-se símbolo de solidariedade e cooperação.

A nomeação da via pública como Rua Waldomiro Silva representa o reconhecimento merecido a um cidadão que marcou positivamente a história e o crescimento do bairro Ipiranga.

Juquiá – SP, 17 de Setembro de 2025

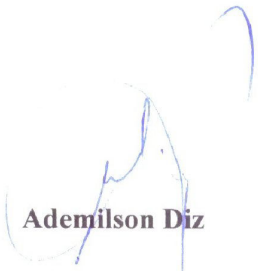

Ademilson Diz

Secretário Municipal de Planejamento, Obras e Trânsito

ANEXO II – HISTÓRICO DO HOMENAGEADO

NOME: **FRANCISCO VITORIANO MAGALHÃES**

Histórico:


O Sr. Francisco Vitoriano Magalhães nasceu em Senador Pompeu, Ceará. Por volta de 1955, chegou à cidade de Juquiá, fixando residência no bairro Iporanga.

Homem trabalhador e íntegro, dedicou-se à agricultura, cultivando arroz, mandioca, banana e maracujá, atividades que contribuíram para o desenvolvimento econômico e social do bairro. Ao longo dos anos, conquistou a confiança dos agricultores locais, sendo reconhecido por sua honestidade, dedicação e espírito comunitário.

Pai de 13 filhos, sempre priorizou a educação e os valores familiares. Seu exemplo resultou em uma família comprometida com o bem comum: a maioria de seus filhos seguiu carreira como professores e servidores públicos, sendo que alguns se destacaram na área da educação dentro do próprio município de Juquiá.

A homenagem que dá nome à Rua Francisco Vitoriano Magalhães é motivo de alegria e orgulho para os moradores, que reconhecem nele um exemplo de perseverança, trabalho e legado para toda a comunidade do bairro Iporanga.

Juquiá – SP, 17 de Setembro de 2025

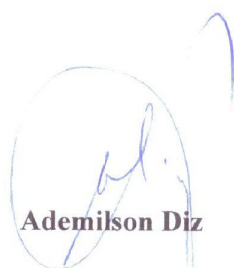

Ademilson Diz

Secretário Municipal de Planejamento, Obras e Trânsito

ANEXO IV – HISTÓRICO DO HOMENAGEADO

NOME: **ADRELINA FERREIRA DE MOURA**

Histórico:


A Sra. Adelina Ferreira, nascida em 1935 no bairro Iporanga, foi filha de uma tradicional família de agricultores. Ao longo de sua vida, dedicou-se à agricultura e ao comércio, criando quatro filhos e acolhendo ainda um filho adotivo.

Como comerciante, destacou-se na venda de produtos típicos da região, como banana, mandioca e feijão, contribuindo para o desenvolvimento local e para o sustento de sua família.

Moradora do bairro Iporanga durante toda a sua trajetória, tornou-se reconhecida pela honestidade, dedicação e exemplo de trabalho, sendo respeitada e admirada pela comunidade.

Seu legado permanece vivo através de seus filhos, que até hoje dão continuidade ao cultivo e à produção de banana, preservando a tradição agrícola da família e fortalecendo a identidade do bairro.

Juquiá – SP, 17 de Setembro de 2025

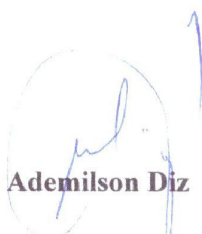

Ademilson Diz

Secretário Municipal de Planejamento, Obras e Trânsito

ANEXO V – HISTÓRICO DO HOMENAGEADO

NOME: **JESSE JOSÉ DE ALMEIDA**

Nascido em 29 de junho de 1947, chegou ao bairro Iporanga em 1954, acompanhado dos pais e irmãos. Trabalhou como lavrador rural e, posteriormente, adquiriu uma propriedade agrícola. Tornou-se figura influente na comunidade, atuando de forma destacada na área social e na segurança do bairro, motivo pelo qual foi nomeado pelas autoridades da época como Inspetor de Quarteirão.

Sua vida pública foi sempre pautada no auxílio às pessoas carentes, sendo reconhecido como um homem honesto, dedicado aos negócios e aos assuntos cotidianos de sua comunidade.


Em 1988, foi eleito Vereador, cargo no qual se destacou pela defesa das demandas da zona rural. Foi reeleito para mais um mandato de quatro anos, sendo o grande articulador da construção da primeira ponte que ligava o bairro Iporanga ao Iporanga 02, obra que trouxe desenvolvimento e acesso à população.

Sempre próximo da comunidade, era procurado diretamente para encaminhar e solucionar as necessidades locais. Por questões de saúde, precisou se afastar da vida pública e mudou-se para a cidade, onde passou a residir para cuidar de sua saúde. Encerrou, assim, sua trajetória política.

Faleceu em 2021, na cidade de São Paulo.


Foi um cidadão juquiaense de grandes feitos em prol da sociedade, deixando um legado de compromisso e dedicação à coletividade.

Juquiá – SP, 17 de Setembro de 2025

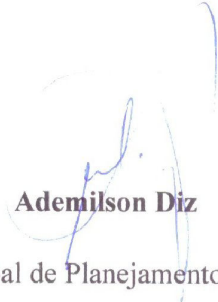

Ademilson Diz

Secretário Municipal de Planejamento, Obras e Trânsito

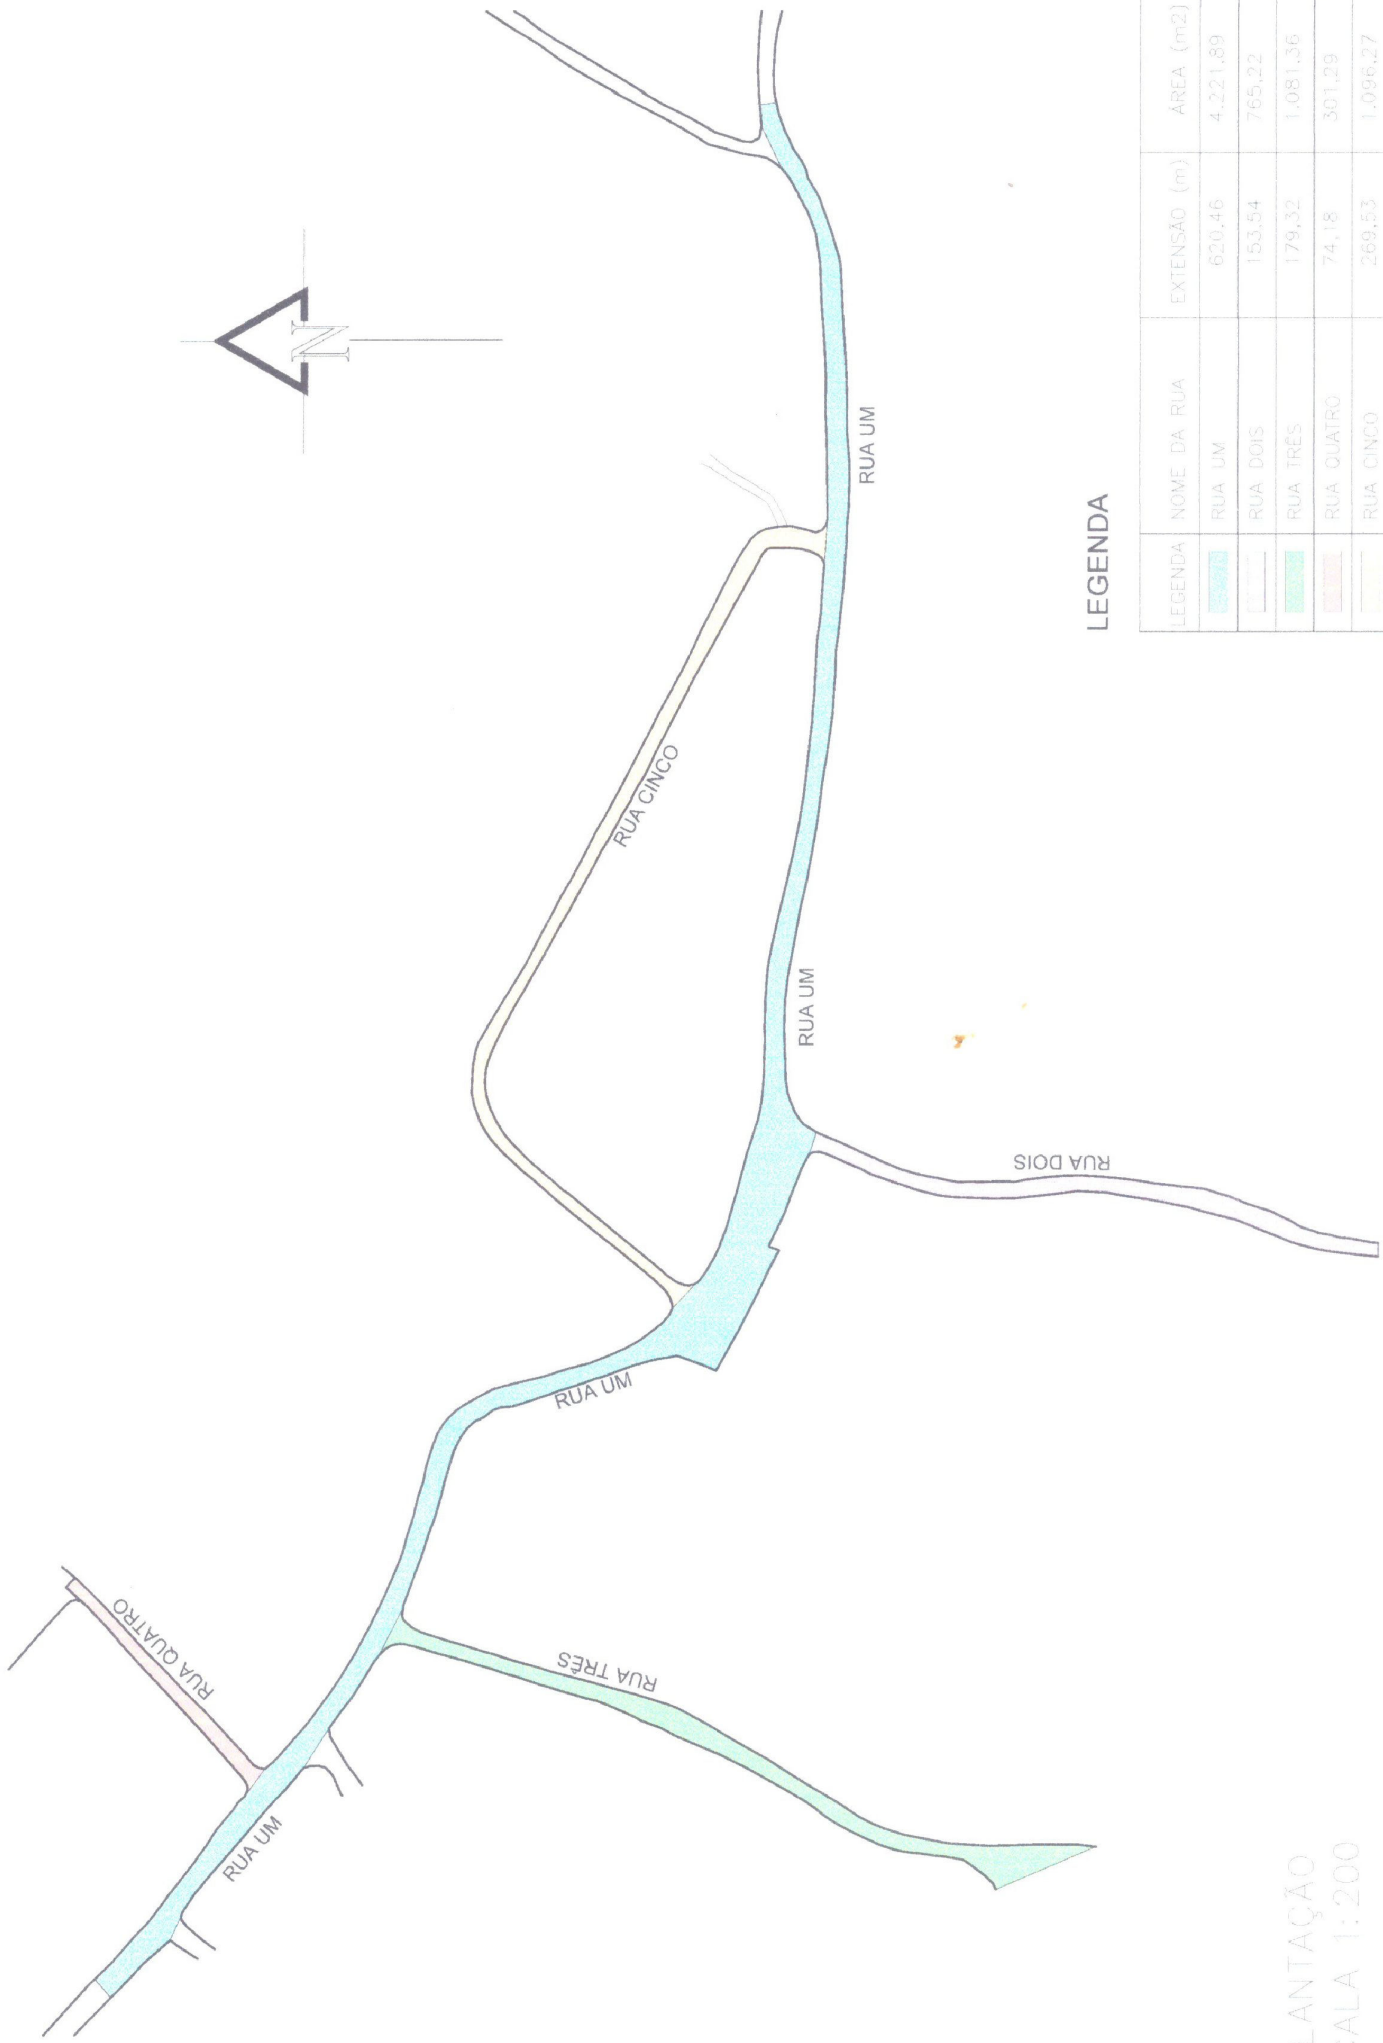

LEGENDA

LEGENDA	NOME DA RUA	EXTENSÃO (m)	ÁREA (m2)
	RUA UM	620,46	4.221,89
	RUA DOIS	153,54	765,22
	RUA TRES	179,32	1.081,36
	RUA QUATRO	74,18	301,29
	RUA CINCO	269,53	1.096,27

IMPLANTAÇÃO
ESCALA 1:200